


Bebauungsplan mit integrierter Grünordnung "Hubertushöhe"

PLANTEIL

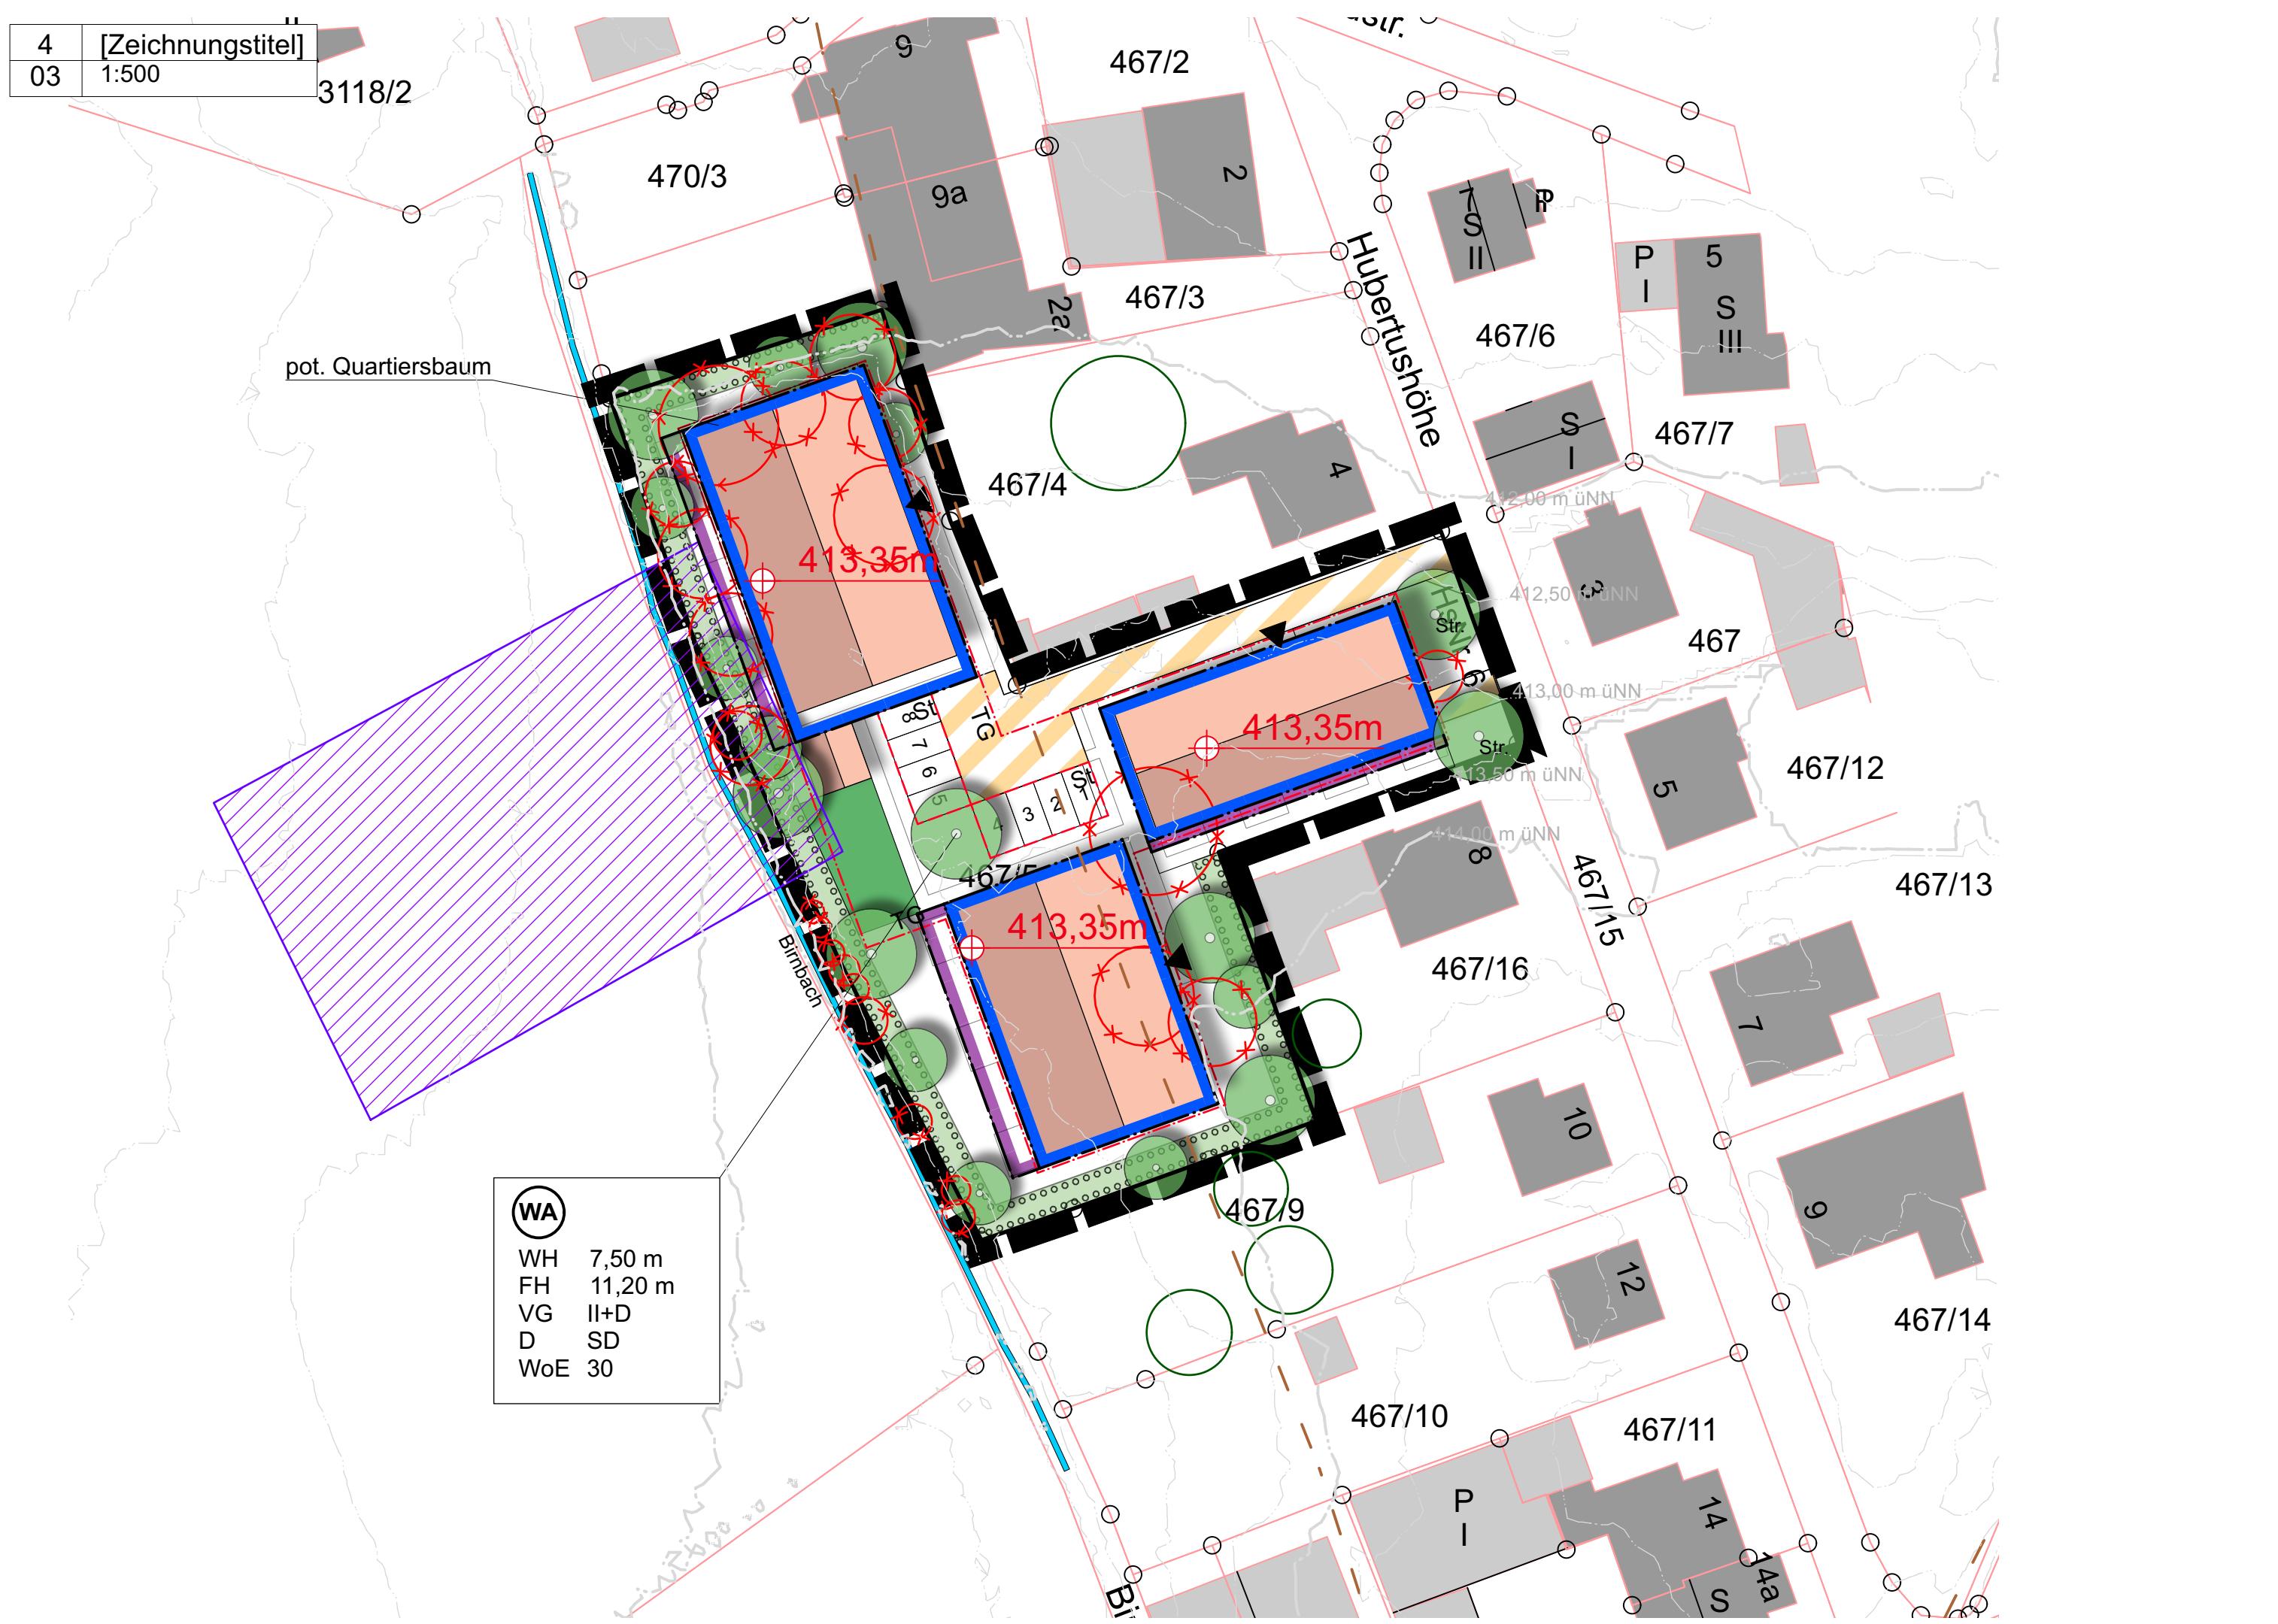

PRÄAMBEL

Auf Grund
- § 2 Abs. 1, §§ 9, 10, 13 und 13a Baugesetzbuch (BauGB) in der Fassung der Bekanntmachung vom 3. November 2017 (BGBl. I S. 3634), das zuletzt durch Artikel 3 des Gesetzes vom 20. Dezember 2023 (BGBl. 2023 I Nr. 394) geändert worden ist,
- Art. 81 Bayerische Bauordnung (BayBO) in der Fassung der Bekanntmachung vom 14. August 2007 (GVBl. S. 588, BayRS 2132-1-B), die zuletzt durch Gesetz vom 23. Juni 2023 (GVBl. S. 250), durch § 4 des Gesetzes vom 7. Juli 2023 (GVBl. S. 327) und durch Art. 13a Abs. 2 des Gesetzes vom 24. Juli 2023 (GVBl. S. 371) geändert worden ist,
- der Bauzulassungsverordnung (BauNVO) in der Fassung in der Fassung der Bekanntmachung vom 21. November 2017 (BGBl. I S. 3786), die zuletzt durch Artikel 2 des Gesetzes vom 3. Juli 2023 (BGBl. 2023 I Nr. 176) geändert worden ist,
- der Planzeichenverordnung (PlanV) vom 18. Dezember 1990 (BGBl. 1991 I S. 58), die zuletzt durch Artikel 3 des Gesetzes vom 14. Juni 2021 (BGBl. I S. 1802) geändert worden ist,
- Art. 23 ff. Gemeindeordnung (GO) in der Fassung der Bekanntmachung vom 22. August 1998 (GVBl. S. 796, 797, BayRS 2020 1-1), das zuletzt durch § 1 Abs. 6 der Verordnung vom 4. Juni 2024 (GVBl. S. 98) geändert worden ist,
erlässt der Markt Frontenhausen den Bebauungsplan mit integrierter Grünordnung „Hubertushöhe“ als Satzung:

§ 1 Räumlicher Geltungsbereich

Für den räumlichen Geltungsbereich des Bebauungsplanes mit integrierter Grünordnung „Hubertushöhe“ ist die Planzeichnung M 1:500

von 22.07.2024 maßgebend. Sie ist Bestandteil dieser Satzung.

§ 2 Bestandteile der Satzung

Der Bebauungsplan mit integrierter Grünordnung „Hubertushöhe“ besteht aus:

1. Planzeichnung (1:500) mit zeichnerischem Teil vom 22.07.2024 und den planlichen und textlichen Festsetzungen sowie textlichen Hinweisen
2. Begründung (Teil E) vom 22.07.2024
3. Erläuterungsschrift zur Grünordnung (Teil F) vom 22.07.2024

Markt Frontenhausen, den

Dr. Franz Gassner, Erster Bürgermeister

A. Festsetzung durch Planzeichen

A.1 Art baulicher Nutzung

A.1.1 Allgemeines Wohngebiet gem. § 4 BauNVO,

A.2 Maß baulicher Nutzung

A.2.1 VG II+D maximal zulässige Anzahl an Vollgeschossen, hier z.B. 2.5 + ausgebautes Dachgeschoss

A.2.2 WH 7,50m maximal zulässige Wandhöhe in Meter, hier z.B. 7,50m

A.2.3 FH 11,20 m maximal zulässige Firsthöhe in Meter, hier z.B. 11,20m

A.3 Bauweise, Baulinien, Baugrenzen

A.3.1 Baugrenze; die Geltung des Art. 6 BayBO wird angeordnet

A.3.2 Baugrenze für Balkone; die Geltung des Art. 6 BayBO wird angeordnet

A.3.3 Stellplätze (ST)

A.3.4 Baugrenze für Tiefgaragen (TG)

A.4 Bauliche Gestalt / Wohnungen

A.4.1 SD Satteldach oder Flachdach zulässig

A.4.2 WoE 30 maximal zulässige Anzahl an Wohnungen, hier 30

A.5 Verkehrsflächen

A.5.1 Private Verkehrsfläche, hier Erschließungsstraße und TG Abfahrt

A.6 Schutz, Pflege, Entwicklung von Natur und Landschaft

A.6.1 zu pflanzender Baum, Standort als Hinweis

A.6.2 zu pflanzender Straßenbaum

A.6.3 Fläche mit Pflanzbindung, mit Bezug zu textlicher Festsetzung 7.3

A.6.4 Private Grünfläche hier Spielplatz

A.7 Bemaßung

A.7.1 Bemaßung

A.7.2 festgesetzter Höhenelement-Bezugspunkt, hier z.B. 403,00 Meter über Normal Null

A.8 Sonstige Planzeichen

A.8.1 Grenze des räumlichen Geltungsbereiches

Nachrichtliche Übernahmen

N.1 Bodendenkmal

B. Hinweise durch Planzeichen

B.1 geplanter Neubau

B.2 bestehende Flurgrenze

B.3 bestehendes Gebäude

B.4 bestehende Flurnummer

B.5 bestehende Hausnummer

B.6 Höhenlinie in Meter ü.N.N., hier z.B. 413,00 ü.N.N.

B.7 Baum wird gerodet

B.8 sonstiger Baum/Strauchbestand

Nutzungsschablone

WH max. zulässige Wandhöhe

FH max. zulässige Firsthöhe

VG II+D max. zulässige Anzahl an Vollgeschossen

D zulässige Dachform SD Satteldach

WoE max. zulässige Anzahl an Wohnungen

C. FESTSETZUNGEN DURCH TEXT

1. Art der baulichen Nutzung

1.1 WA (Wohngebiet) gem. § 4 BauNVO

Zulässig sind:
§ 4 Abs. 2 Nr. 1 BauNVO
§ 4 Abs. 2 Nr. 2 BauNVO
§ 4 Abs. 2 Nr. 3 BauNVO
§ 4 Abs. 2 Nr. 4 BauNVO
§ 4 Abs. 3 Nr. 1 BauNVO
§ 4 Abs. 3 Nr. 2 BauNVO
